



MANZANA - B

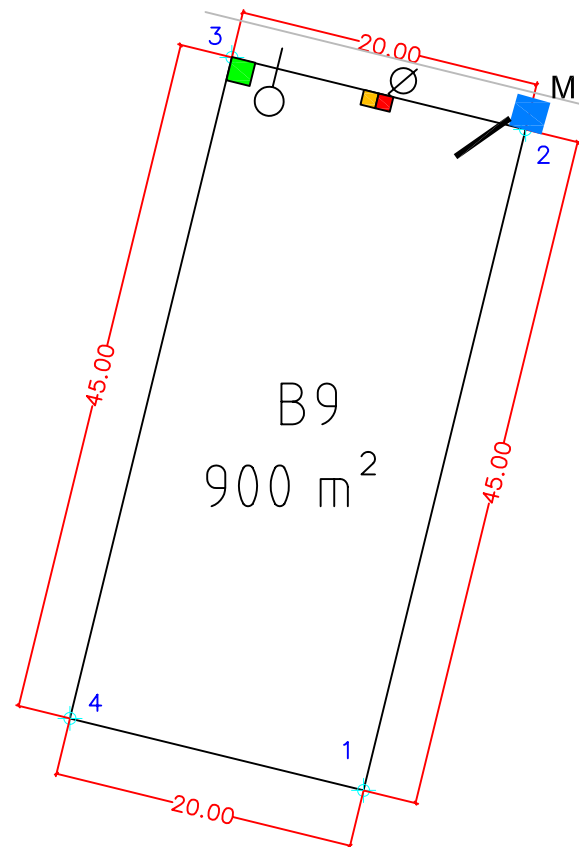

| LEYENDA ACOMETIDAS | | | |
|--------------------|--------------|--|-------------|
| | FAROLAS | | SANEAMIENTO |
| | TELEFONICA | | PLUVIALES |
| | AGUA POTABLE | | |
| | BAJA TENSIÓN | | |

SECCIÓN TIPO

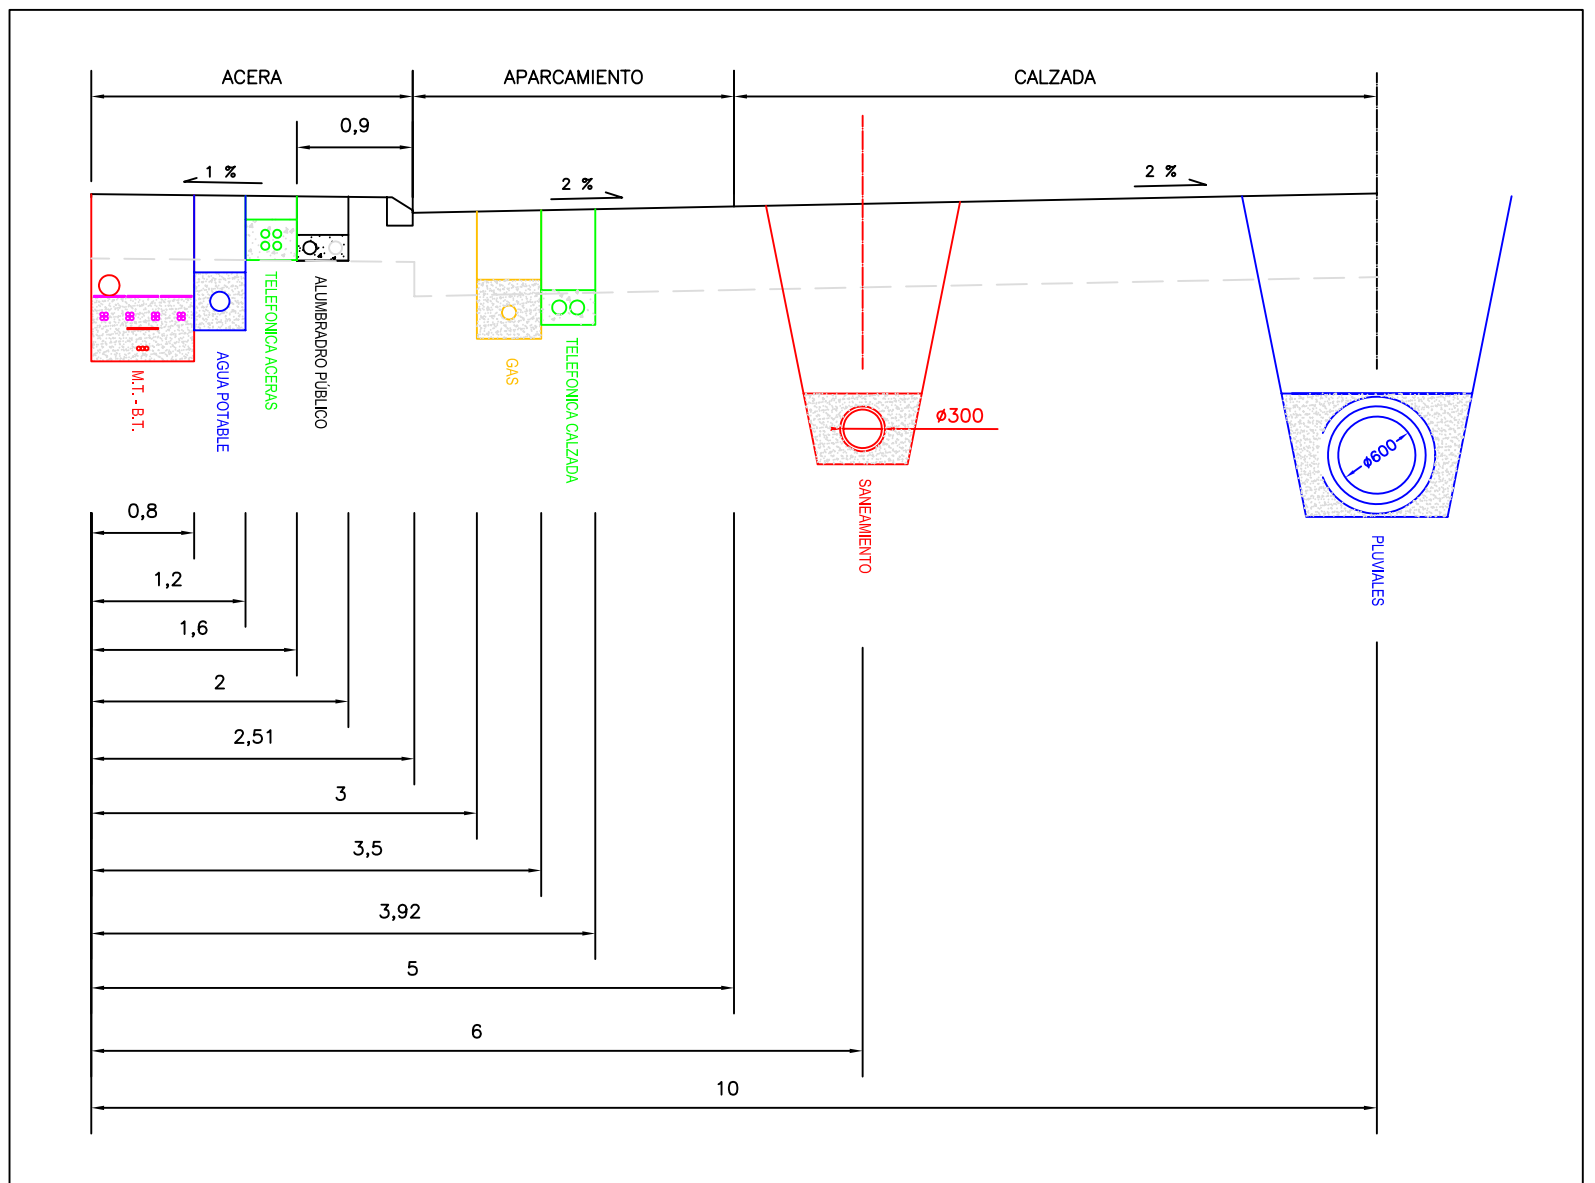

| COORDENADAS PARCELA B 9 | | |
|-------------------------|-----------------|------------------|
| Punto | X | Y |
| 1 | X = 719760.6968 | Y = 4266820.5225 |
| 2 | X = 719771.4110 | Y = 4266864.2284 |
| 3 | X = 719751.9861 | Y = 4266868.9903 |
| 4 | X = 719741.2719 | Y = 4266825.2844 |

POTENCIA ASIGNADA 60 kw BT

