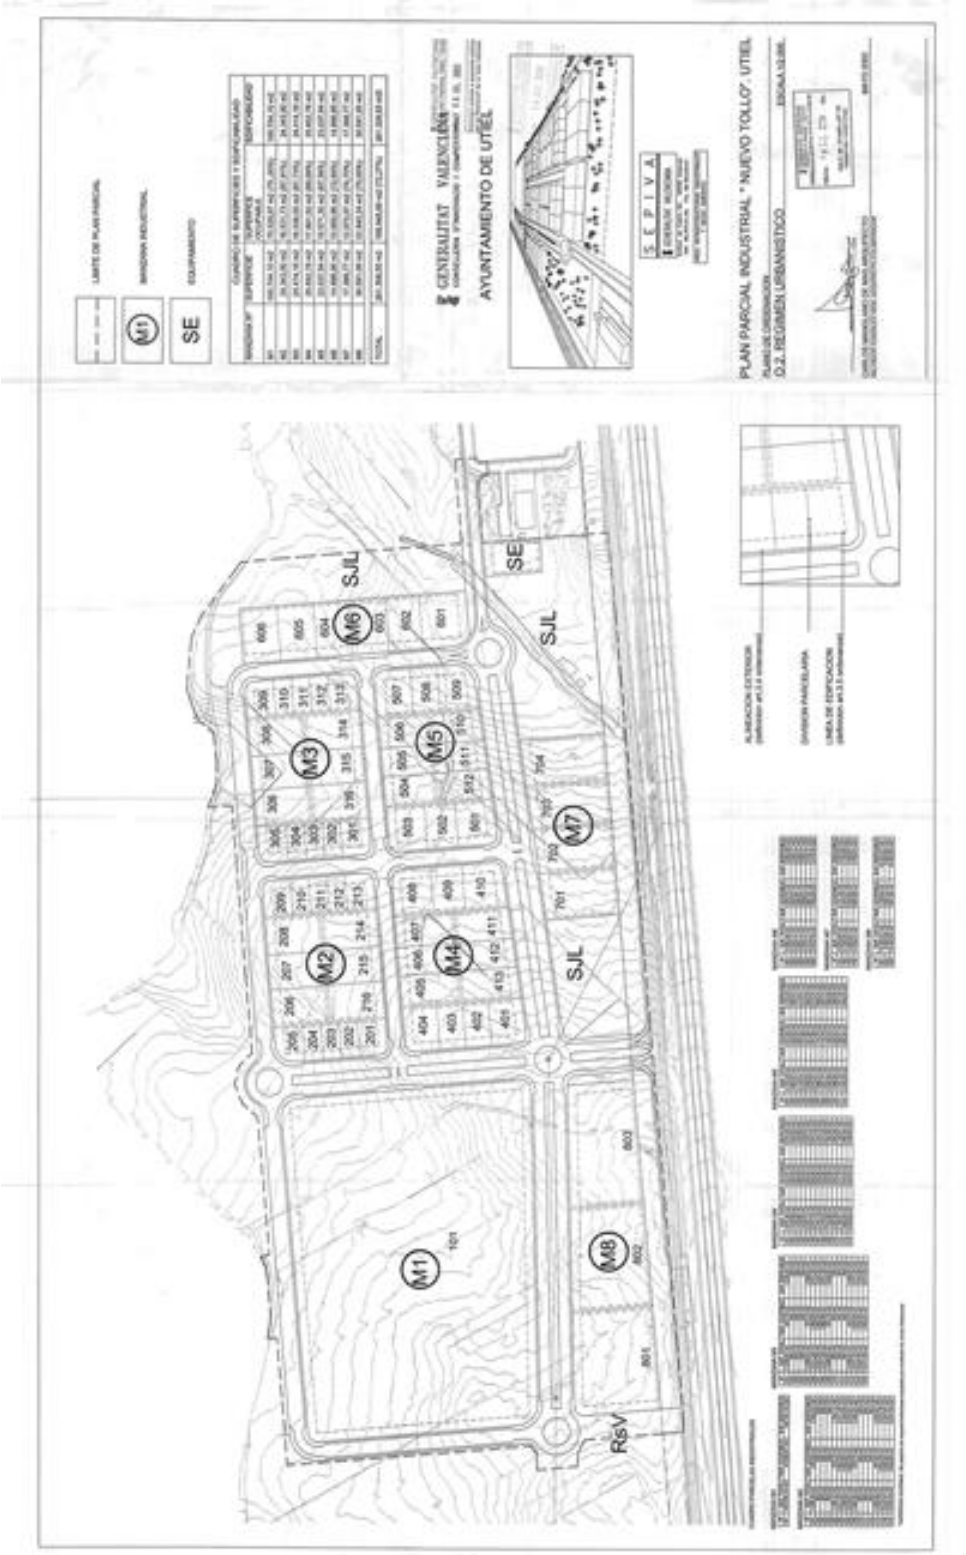ANEXO II. PLANO DE ORDENACIÓN O2